BALCONE
BAGNO
CAMERA
LAVANDERIA
BAGNO
C.A.
RIP.
DISIMPEGNO
INGRESSO
STUDIO
CAMERA
CAMERA
CUCINA
SOGGIORNO
BALCONE

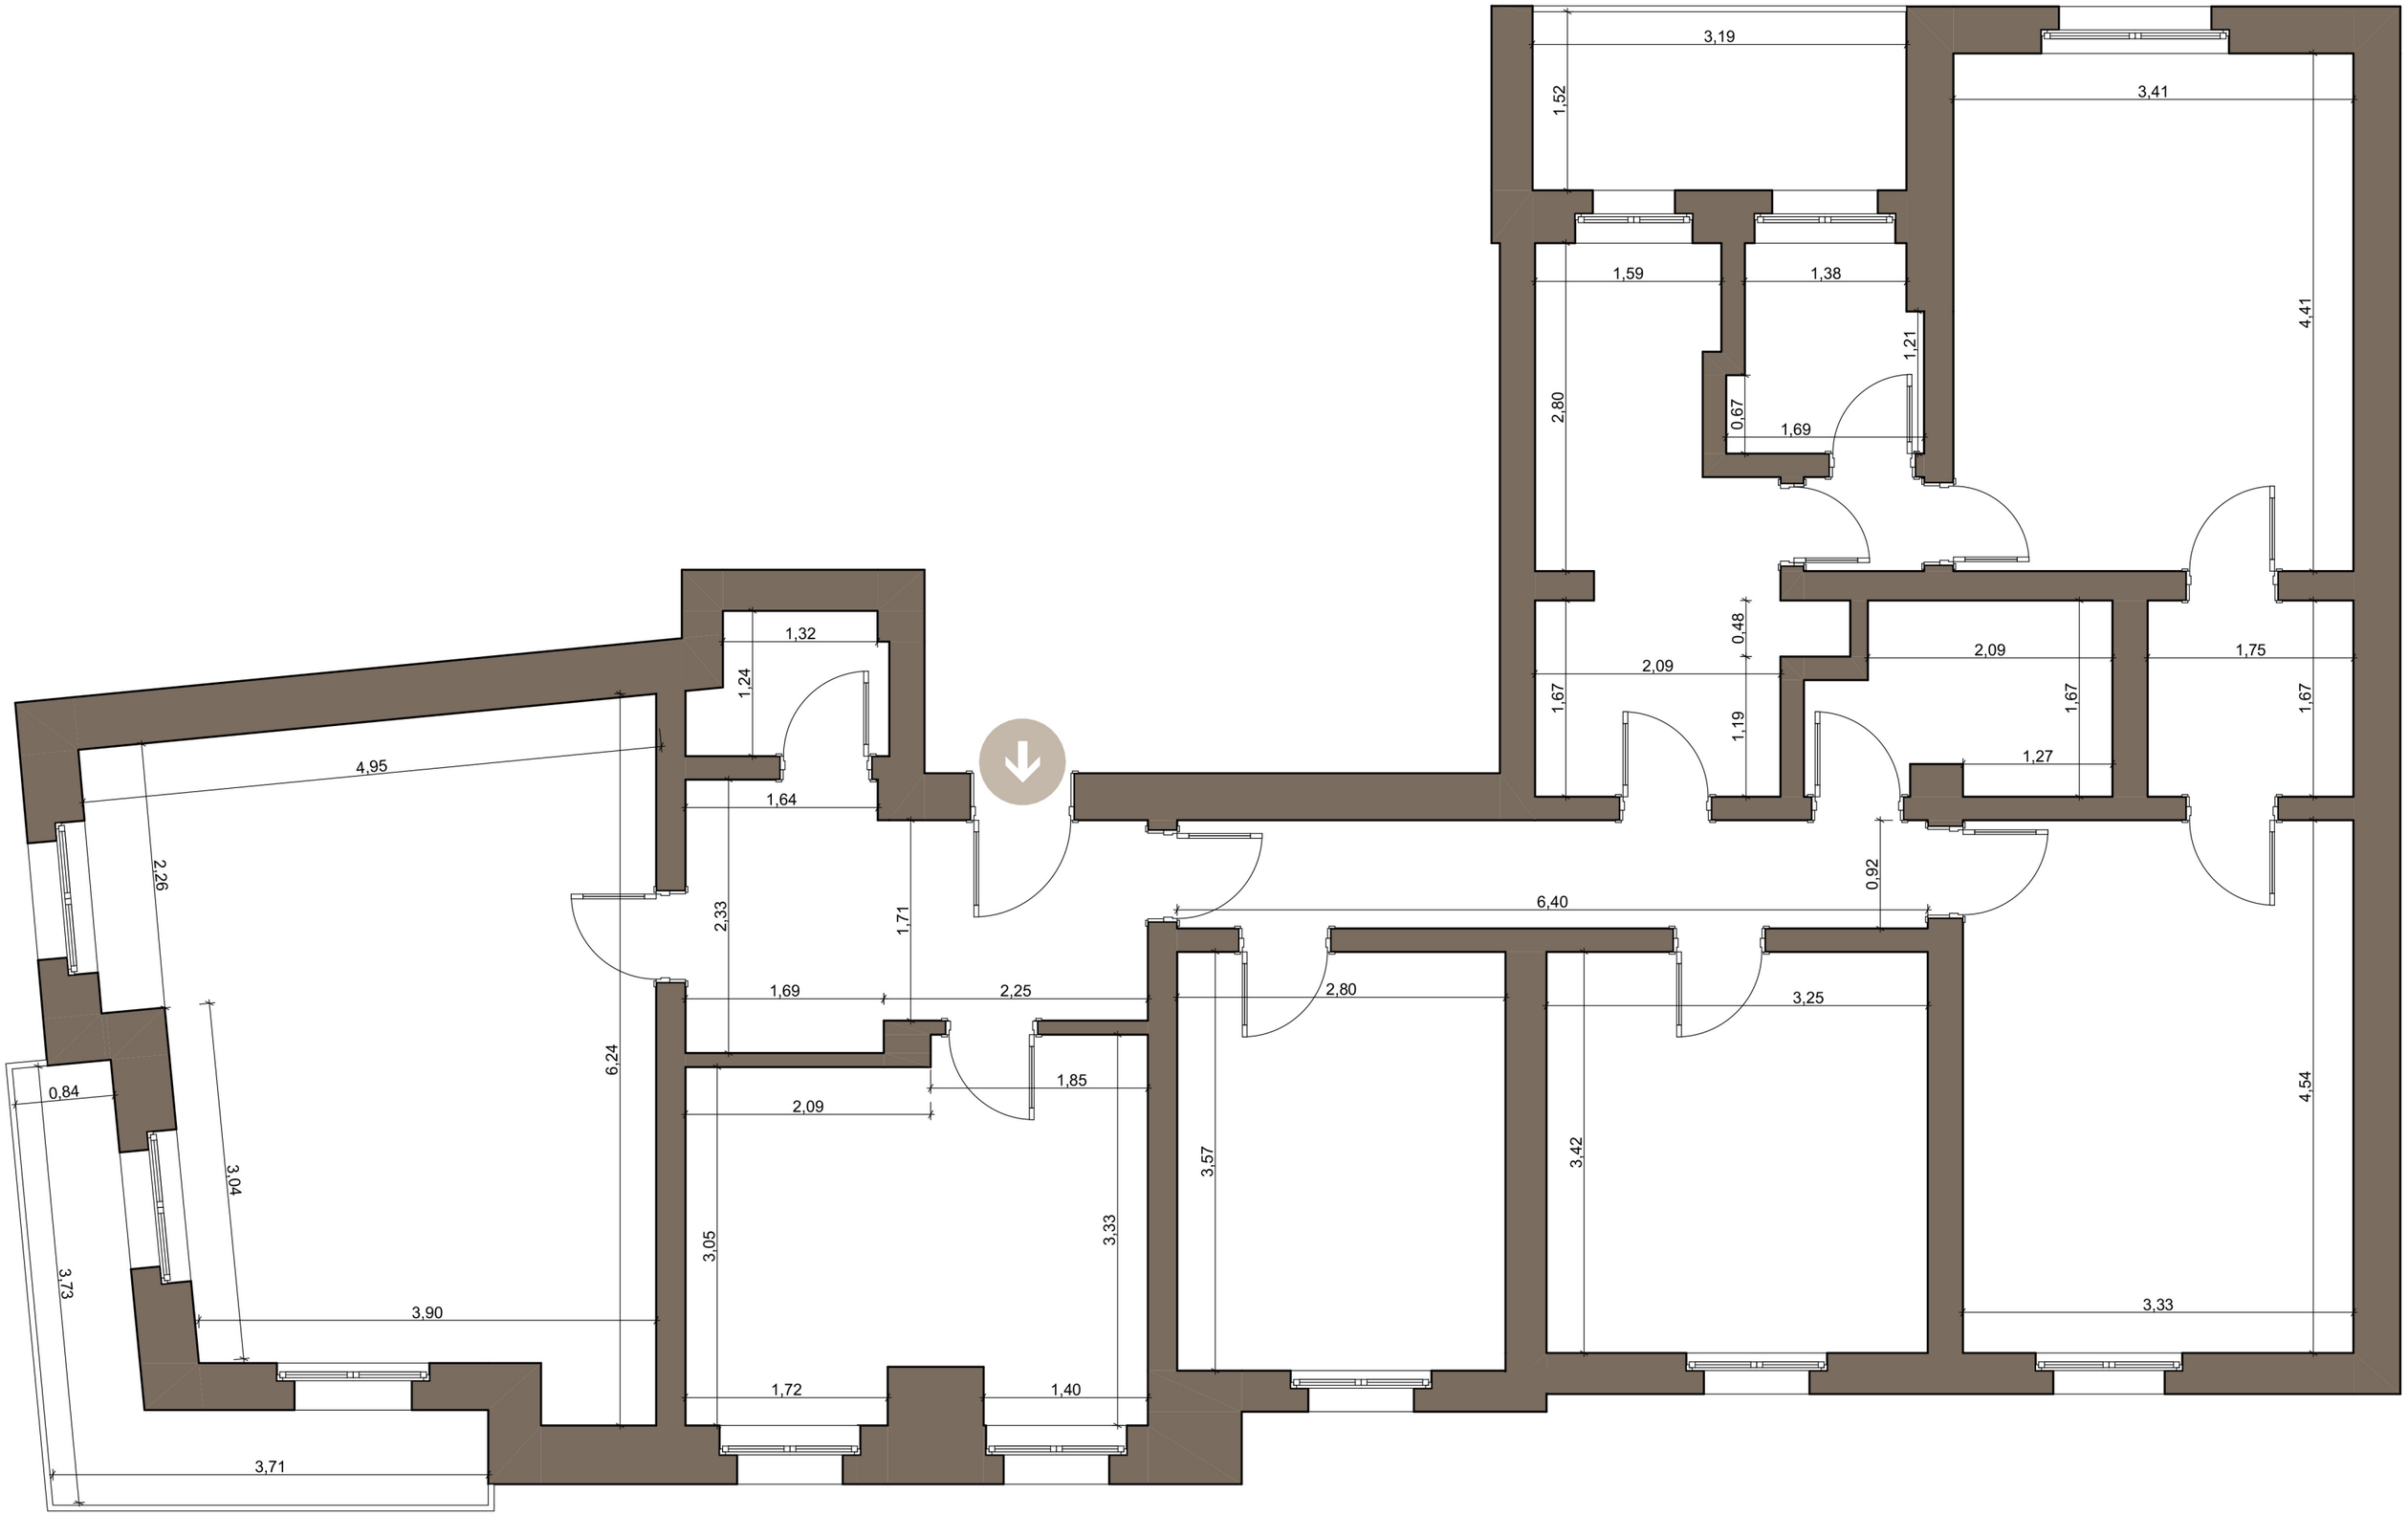

Misure da verificare in sede di rilievo